

СОГЛАСОВАНО

Начальник ОНД №13 УНД ГУ МЧС РФ
по Тюменской области

Н.Я. Черкасов

20/11 г.

ПЛАН

эвакуации людей и имущества из помещений ГУП ЯНОРЦ «Большой Тараскуль»


г. Тюмень, пос. Тараскуль

2 этаж

УТВЕРЖДАЮ
И.О. Удмуртского директора
ГУП ЯНОРЦ «Большой Тараскуль»
Е.В. Соловьева

20/11 г.

Табель в части обеспечения эвакуации пожарной безопасности
ГОСТ Р 12.2.143-2009

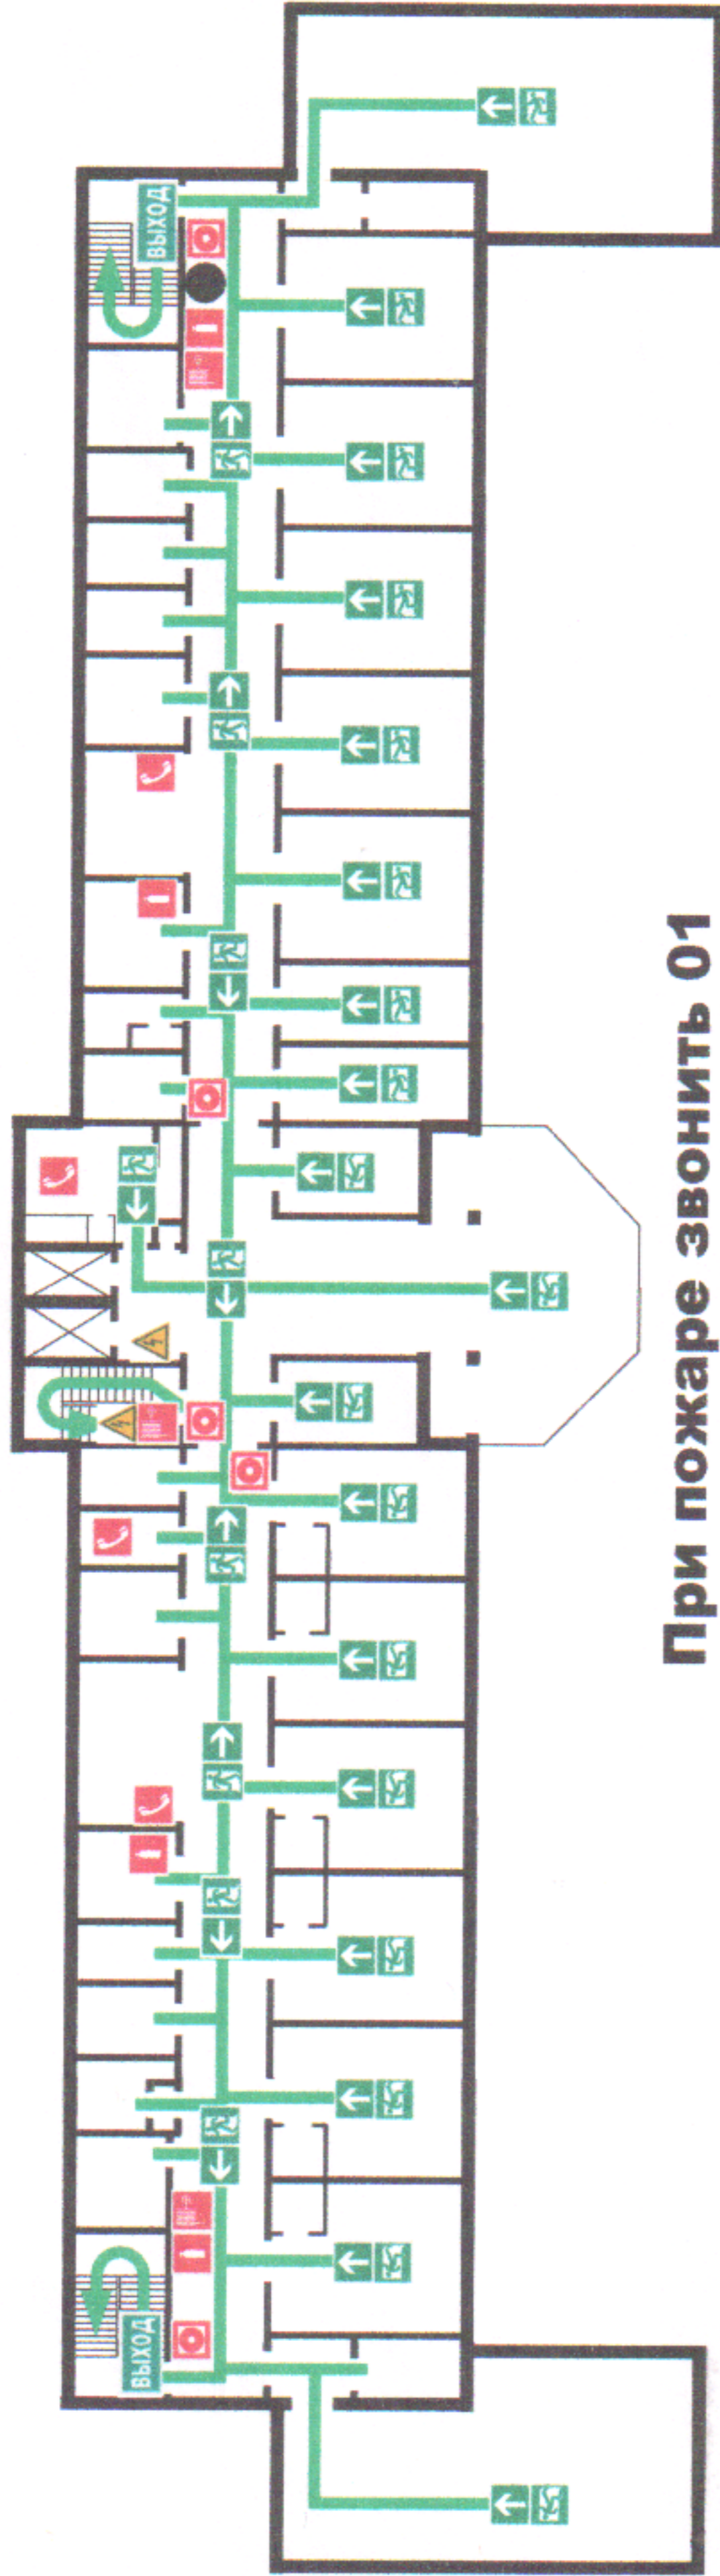

При пожаре звонить 01 мобильный 112

Условные обозначения

- телефон
- огнетушитель
- пожарный кран
- извещатель пожарный ручной
- Вы находитесь здесь
- электрический щит
- основной путь эвакуации
- запасный путь эвакуации
- направление движения к эвакуационному выходу

ДЕЙСТВИЯ ПРИ ПОЖАРЕ. СОХРАНЯТЬ СПОКОЙСТВИЕ!	
1 СООБЩИТЬ ПО ТЕЛЕФОНУ	- АДРЕС; - МЕСТО ВОЗНИКНОВЕНИЯ ПОЖАРА; - СВОЮ ФАМИЛИЮ;
2 ОПОВЕСТИТЬ ЛЮДЕЙ	- НАЖАТЬ КНОПКУ РУЧНОГО ПУСКА ПОЖАРНОЙ СИГНАЛИЗАЦИИ (ИЛИ ГОЛОСОМ);
3 ЭВАКУИРОВАТЬ ЛЮДЕЙ	- ПРИНЯТЬ МЕРЫ ПО НЕДОПУЩЕНИЮ ПАНИКИ; - ОРИЕНТИРОВАТЬСЯ ПО ЗНАКАМ НАПРАВЛЕНИЯ ДВИЖЕНИЯ; - ВЗЯТЬ С СОБОЙ ПОСТРАДАВШИХ; - ПОСТРАДАВШИМ ОКАЗАТЬ ПЕРВУЮ ДОВРАЧЕБНУЮ ПОМОЩЬ;
4 ПО ВОЗМОЖНОСТИ ПРИНЯТЬ МЕРЫ ПО ТУШЕНИЮ ПОЖАРА	- ИСПОЛЬЗОВАТЬ СРЕДСТВА ПРОТИВОПОЖАРНОЙ ЗАЩИТЫ; - ПРИ НЕОБХОДИМОСТИ ОБЕСОЧИТЬ ПОМЕЩЕНИЕ;

ДЕЙСТВИЯ ПРИ АВАРИИ. СОХРАНЯТЬ СПОКОЙСТВИЕ!	
1 СООБЩИТЬ ПО ТЕЛЕФОНУ	- АДРЕС; - ЧТО СЛУЧИЛОСЬ; - ИМЕЮТСЯ ЛИ ПОСТРАДАВШИЕ; - СВОЮ ФАМИЛИЮ;
2 ЛОКАЛИЗОВАТЬ АВАРИЮ	- ПРЕДОТВРАТИТЬ РАЗВИТИЕ АВАРИИ; - ИСПОЛЬЗОВАТЬ СРЕДСТВА ЗАЩИТЫ; - ОБОЗНАЧИТЬ МЕСТО АВАРИИ;
3 ЭВАКУИРОВАТЬ ЛЮДЕЙ	- ПРИНЯТЬ МЕРЫ ПО НЕДОПУЩЕНИЮ ПАНИКИ; - ОРИЕНТИРОВАТЬСЯ ПО ЗНАКАМ НАПРАВЛЕНИЯ ДВИЖЕНИЯ; - ВЗЯТЬ С СОБОЙ ПОСТРАДАВШИХ; - ПОСТРАДАВШИМ ОКАЗАТЬ ПЕРВУЮ ДОВРАЧЕБНУЮ ПОМОЩЬ;

Изготовитель ООО «ПИК», тел. 22-00-90, т/ф 37-94-30,
лицензия № 112356, 19.11.2007 г.
Изготовлено в соответствии с:
ГОСТ Р 12.2.143-2009 г.